


# Haus am See

Bettenplan (Max. 20 Personen)


Dargestellt ist die **Bettenanzahl bei voller Belegung**.  
Ausstattung der Räume und Anzahl der Betten können  
sich je nach Anspruchs und Art der Nutzung ändern.

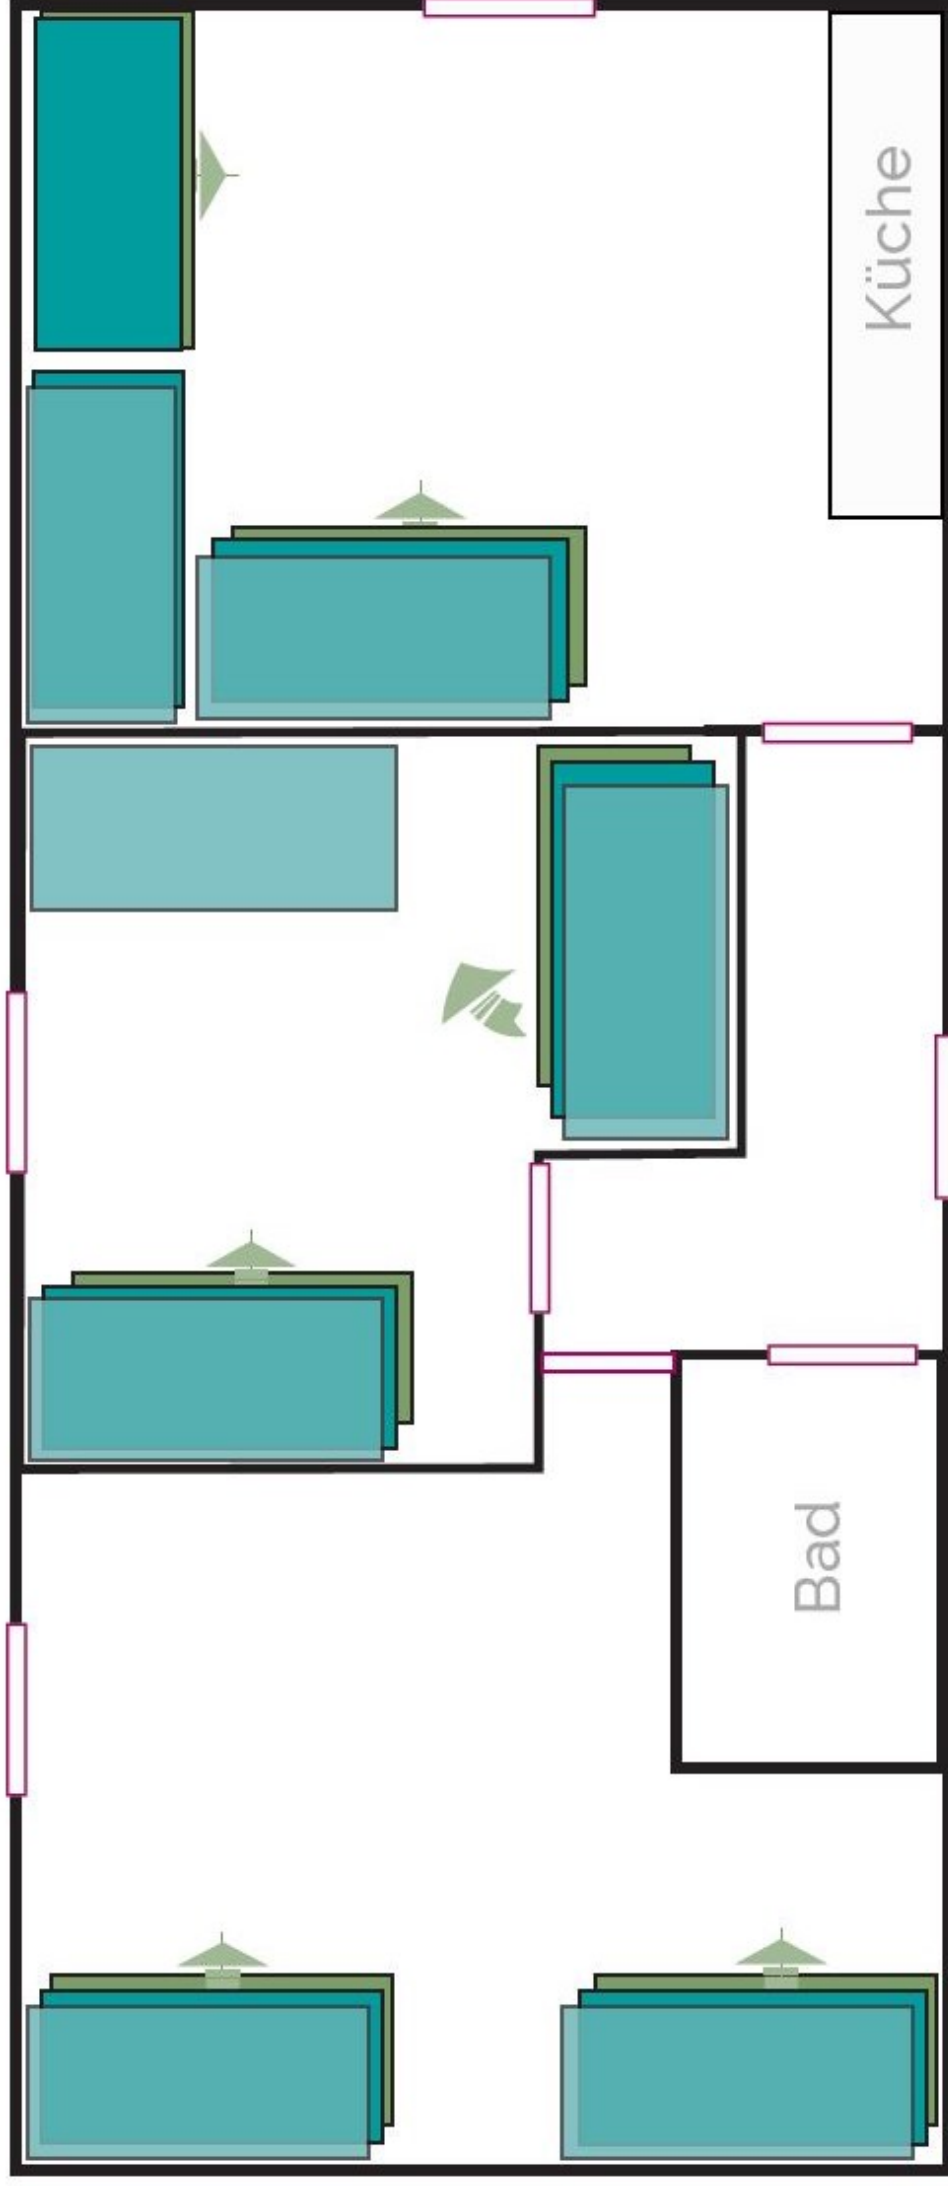

 Bett

 Hochbett

 Tür

 Ausziehbett

Die Pläne sind nicht maßstabstreu und können von  
der Realität geringfügig abweichen.