



Erdgeschoss 1. Anderhoes

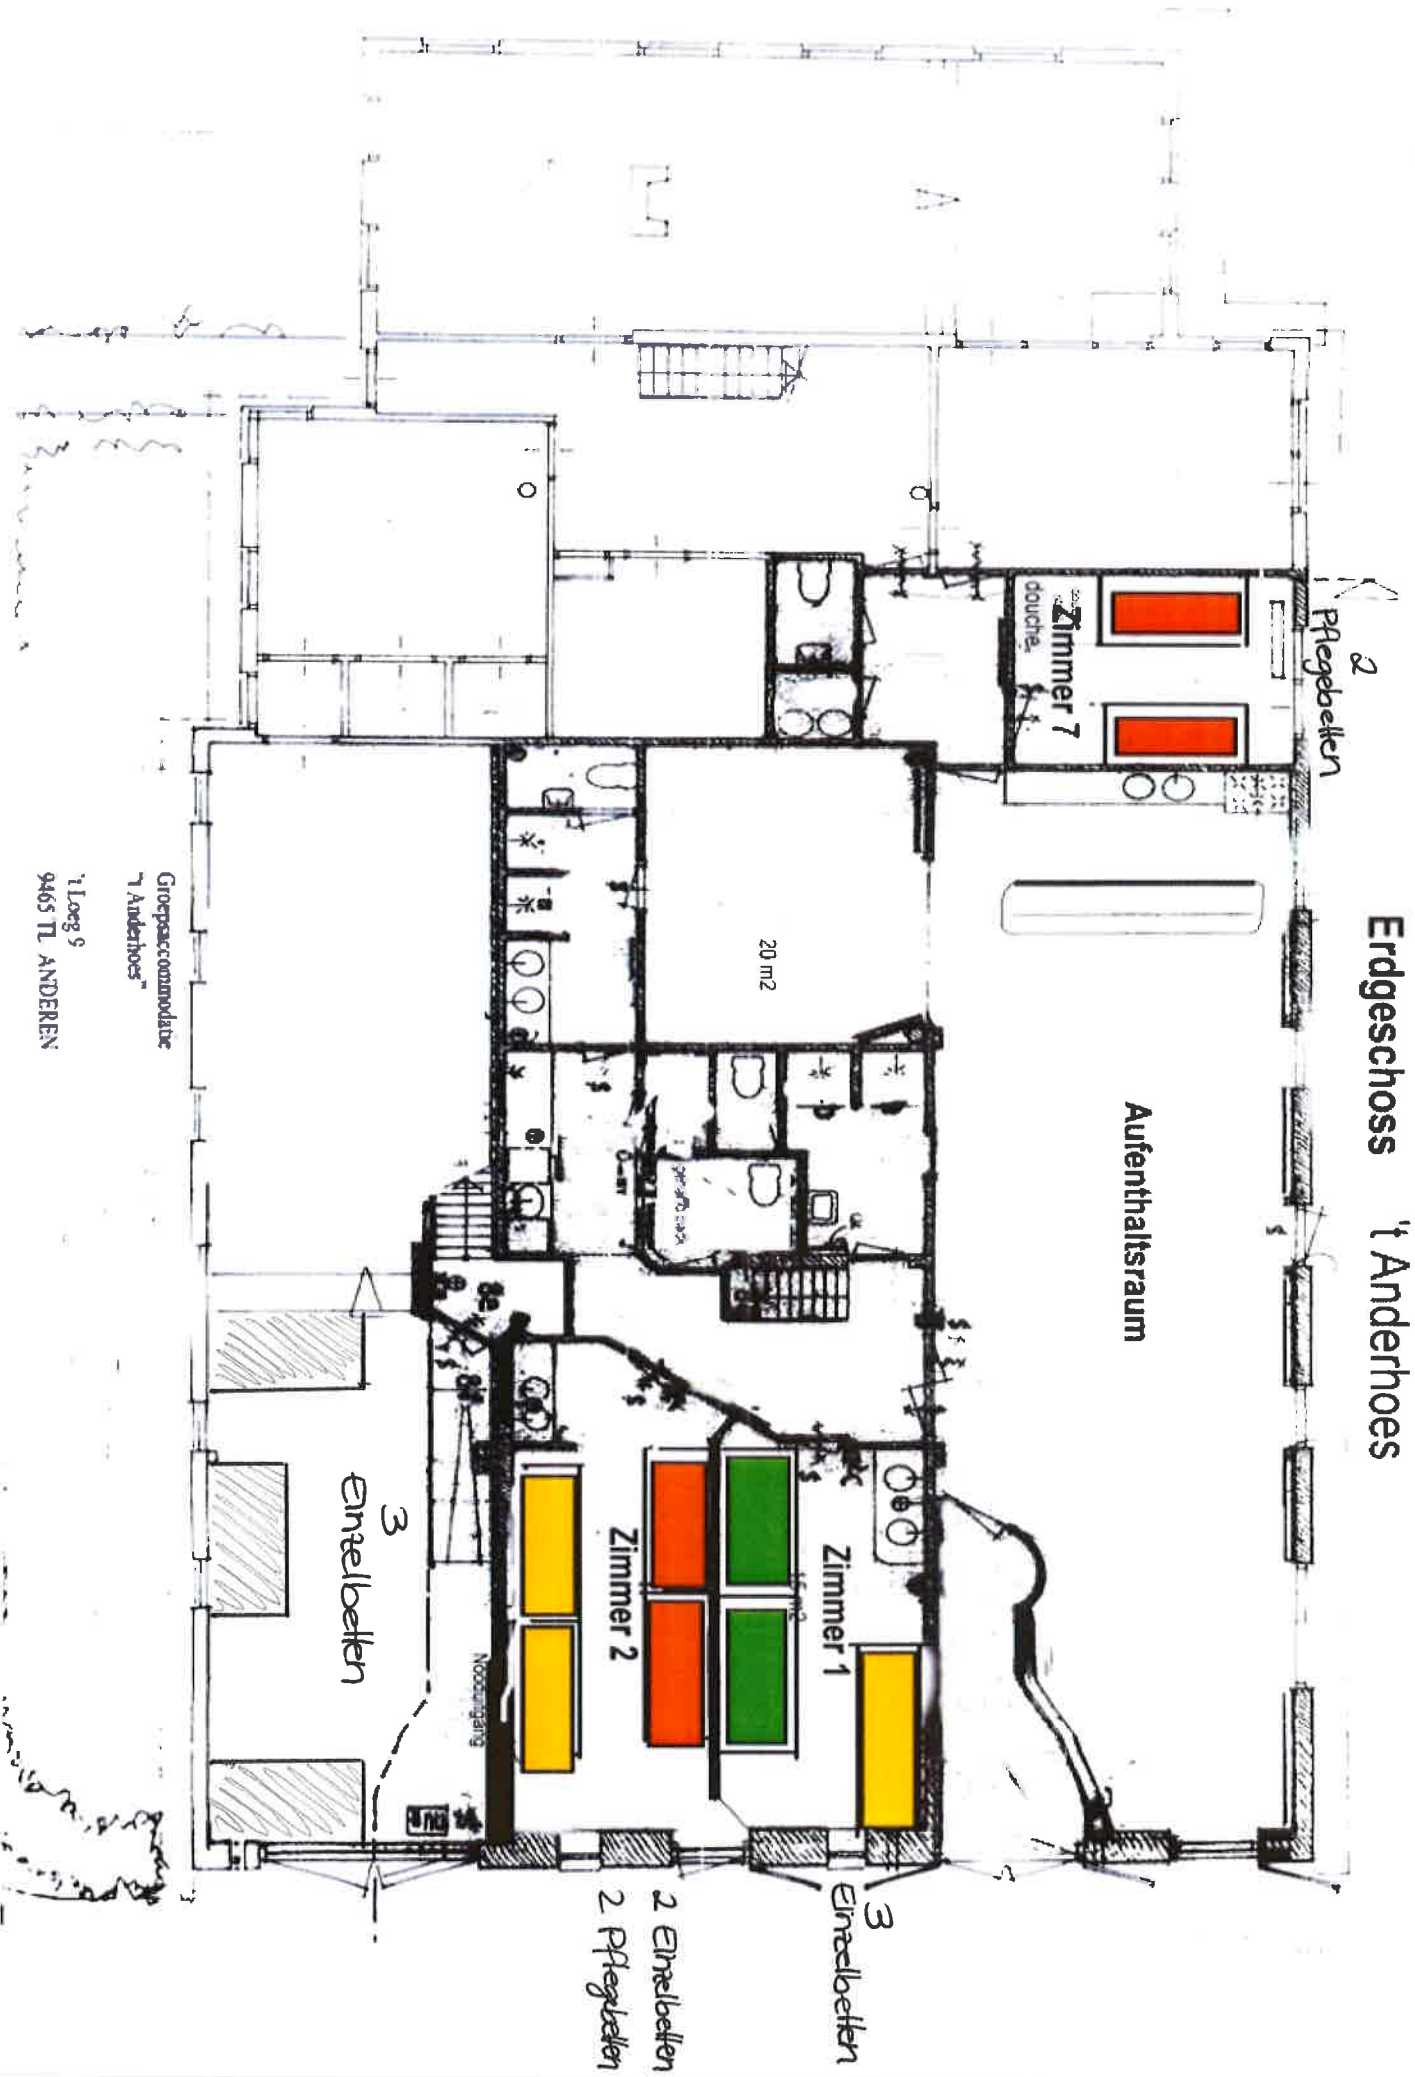

Verdieping 't Anderhoes

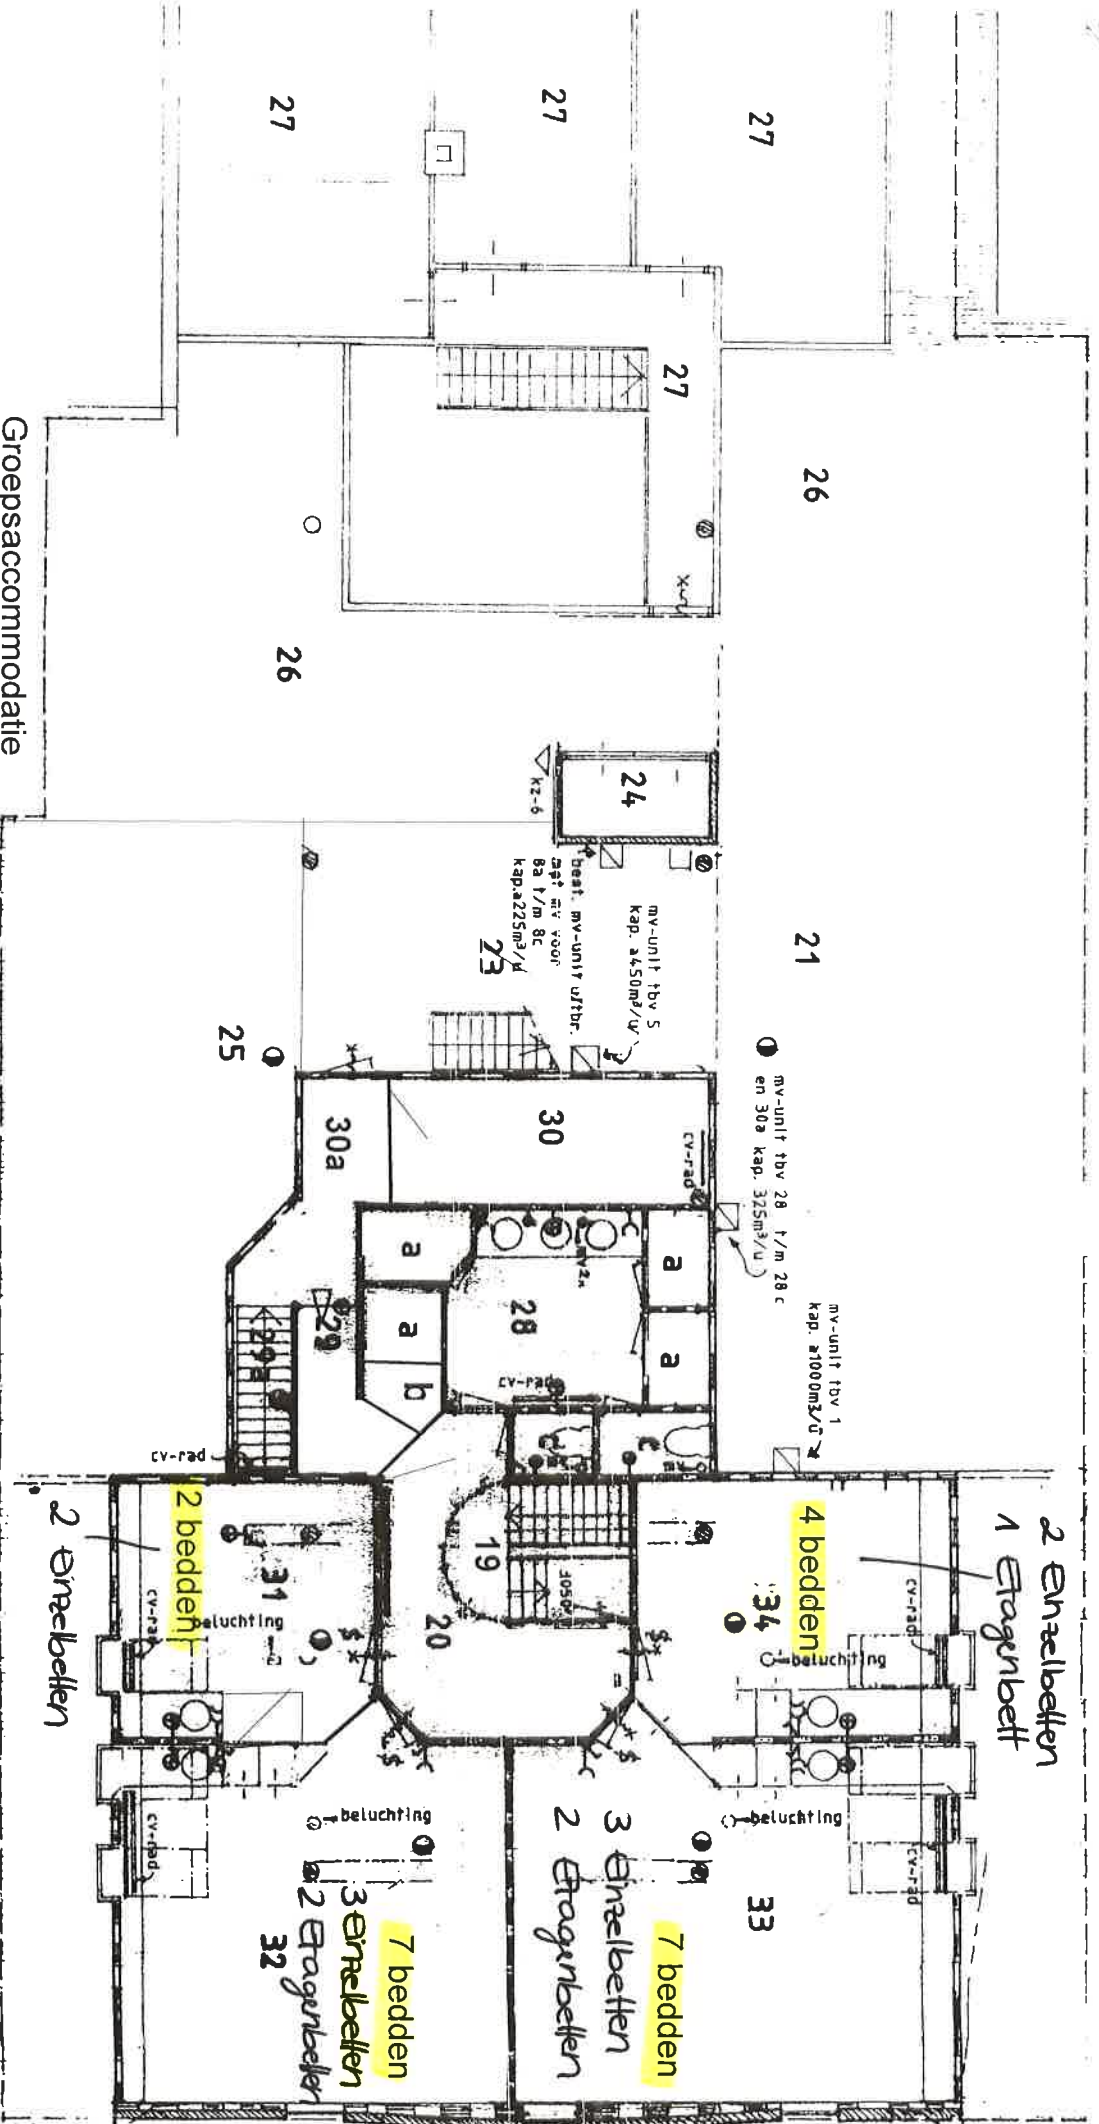

Groepsaccommodatie
 't Anderhoes
 't Loeg 9
 9465 TL ANDEREN

19 Trap en lichtstraat 20 Hal 28 Badkamer
 28a Douche 28b Kast 28c Toilet 29/29a Nooduitgang
 30/30a Berging (gasten geen toegang)
 31/32/33/34 Slaapvertrekken