


Container-Haus (blau)

Bettenplan (max. 12 Personen)

Dargestellt ist die **Bettenanzahl bei voller Belegung**.
Ausstattung der Räume und Anzahl der Betten können
sich je nach Anspruch und Art der Nutzung ändern.

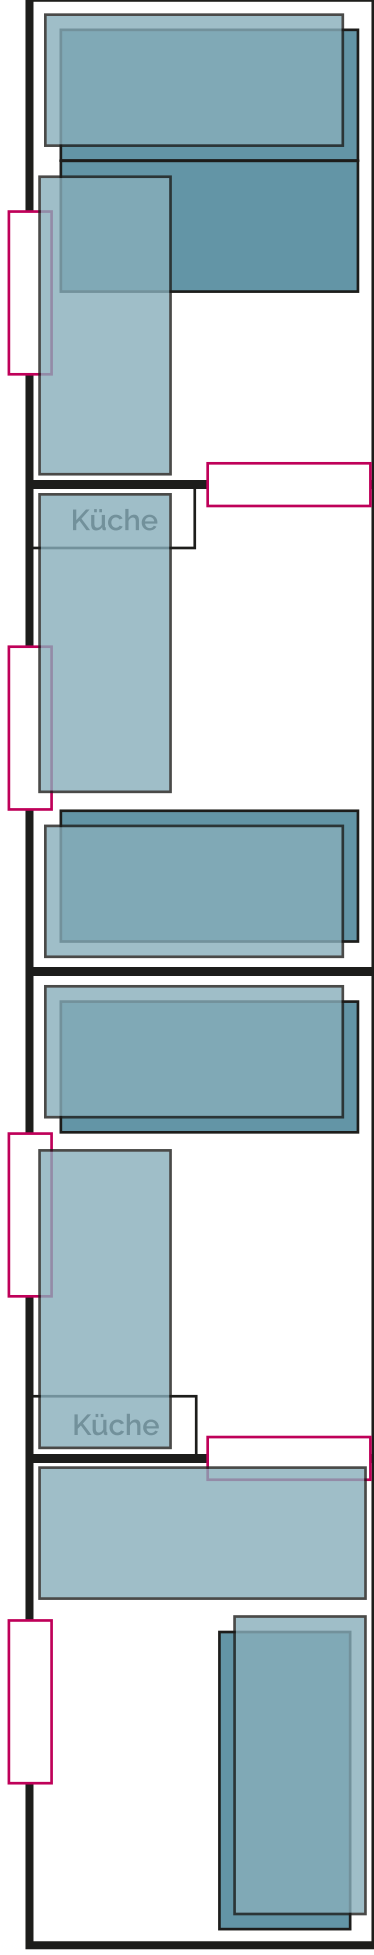

 Bett

 Hochbett

 Tür

Die Pläne sind nicht maßstabgetreu und können geringfügig abweichen.