


Erdgeschoss 't Anderhoes

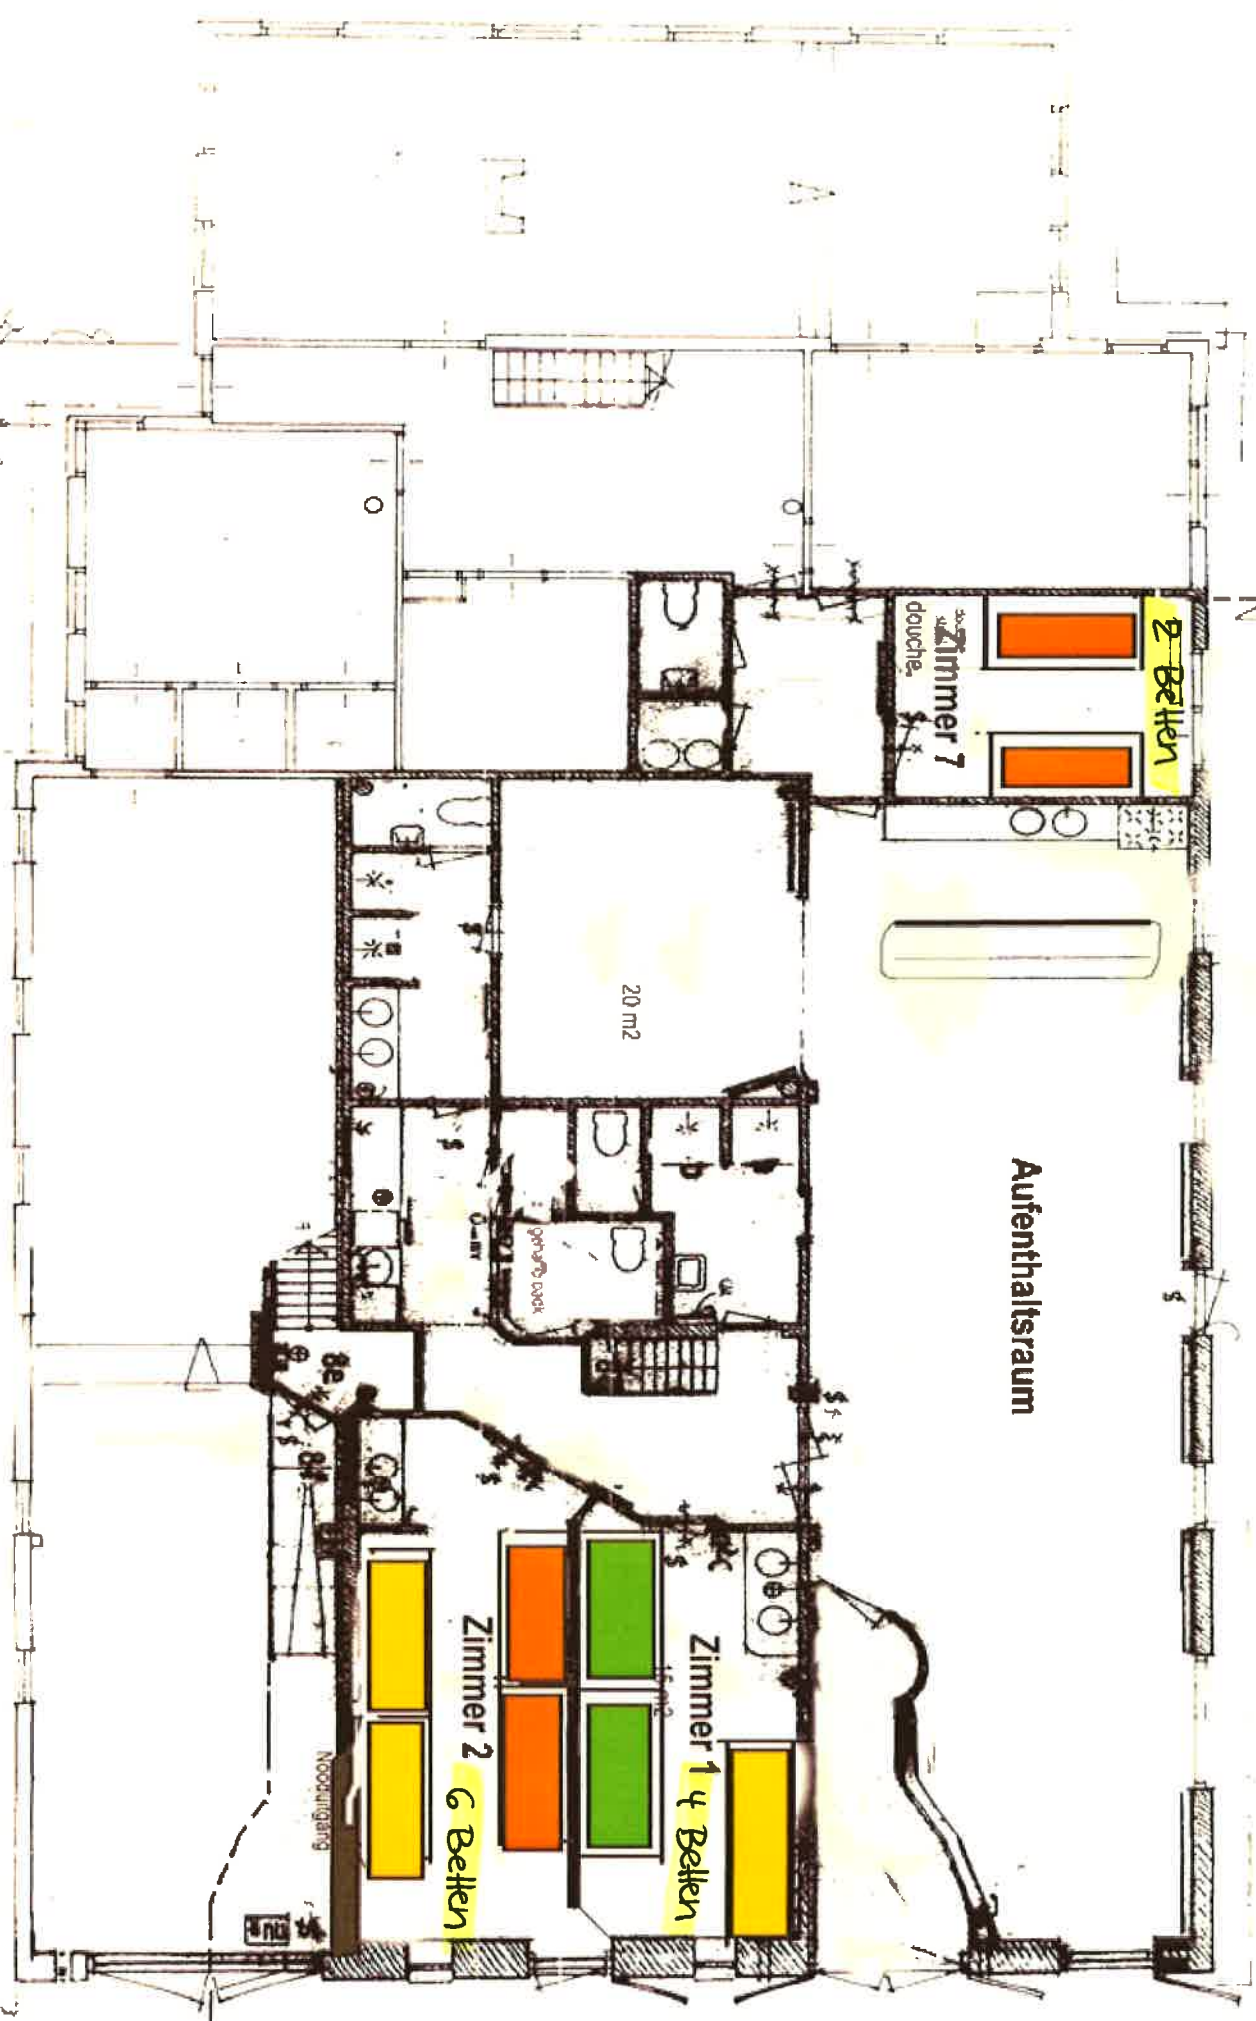

Aufenthaltsraum

Zimmer 7
douche

2 Betten

20 m²

Zimmer 1
4 Betten

Zimmer 2
6 Betten


Noodtoegang

Groepsaccommodatie
't Anderhoes"

't Loeg 9
9465 TL ANDEREN

- Rot = Pflegebett
- Gelb = Etagenbett
- Grün = Normalbett

Verdieping 't Anderhoes

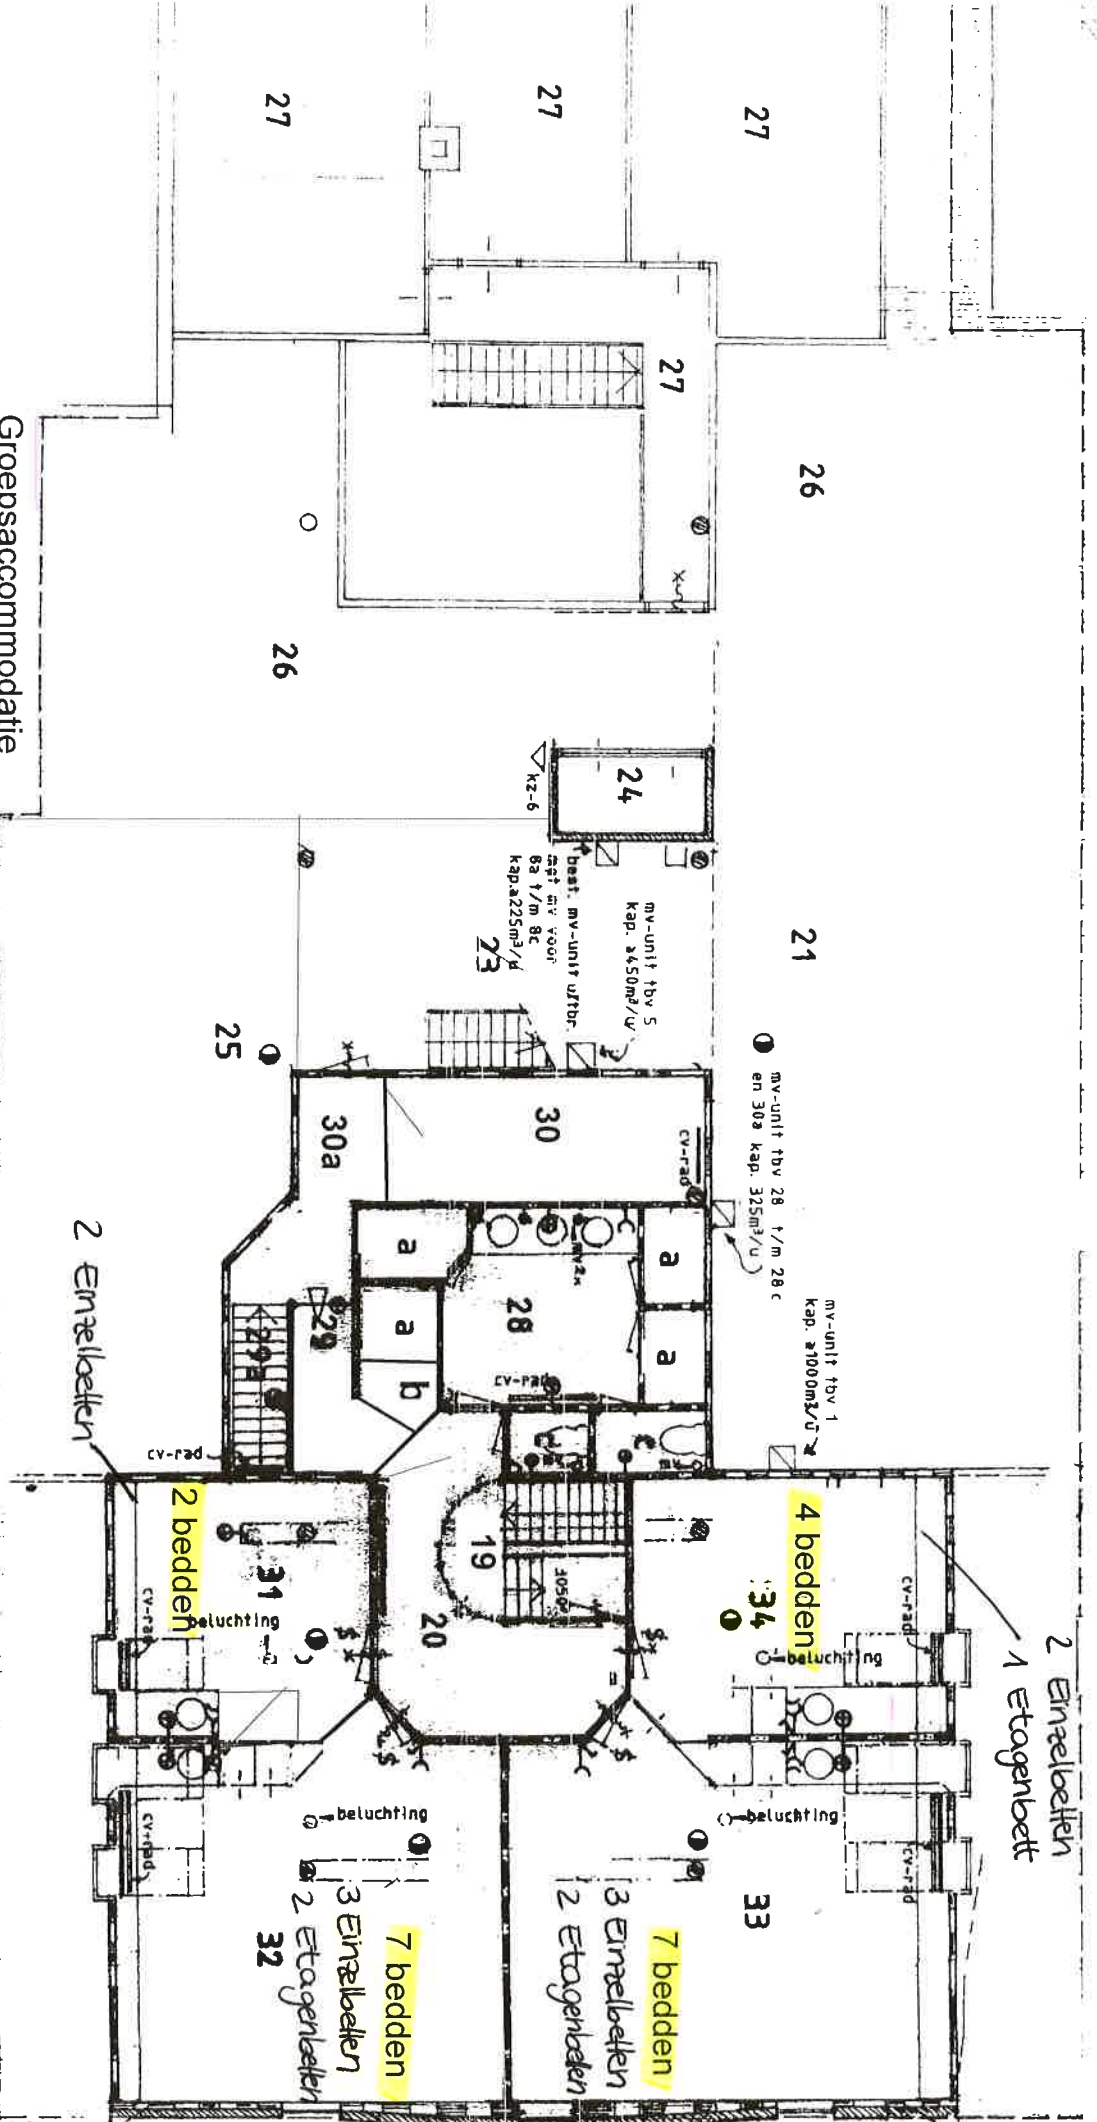

Groepsaccommodatie
 't Anderhoes
 't Loeg 9
 9465 TL ANDEREN

19 Trap en lichtstraat
 20 Hal
 28a Douche
 28b Kast
 28c Toilet
 29/29a Nooduitgang
 30/30a Berging (gasten geen toegang)
 31/32/33/34 Slaapvertrekken

2 Einzelbetten
 1 Etagebett

4 bedden

7 bedden
 3 Einzelbetten
 2 Etagebetten

7 bedden
 3 Einzelbetten
 2 Etagebetten

2 bedden