




Lageplan Trevældcentret

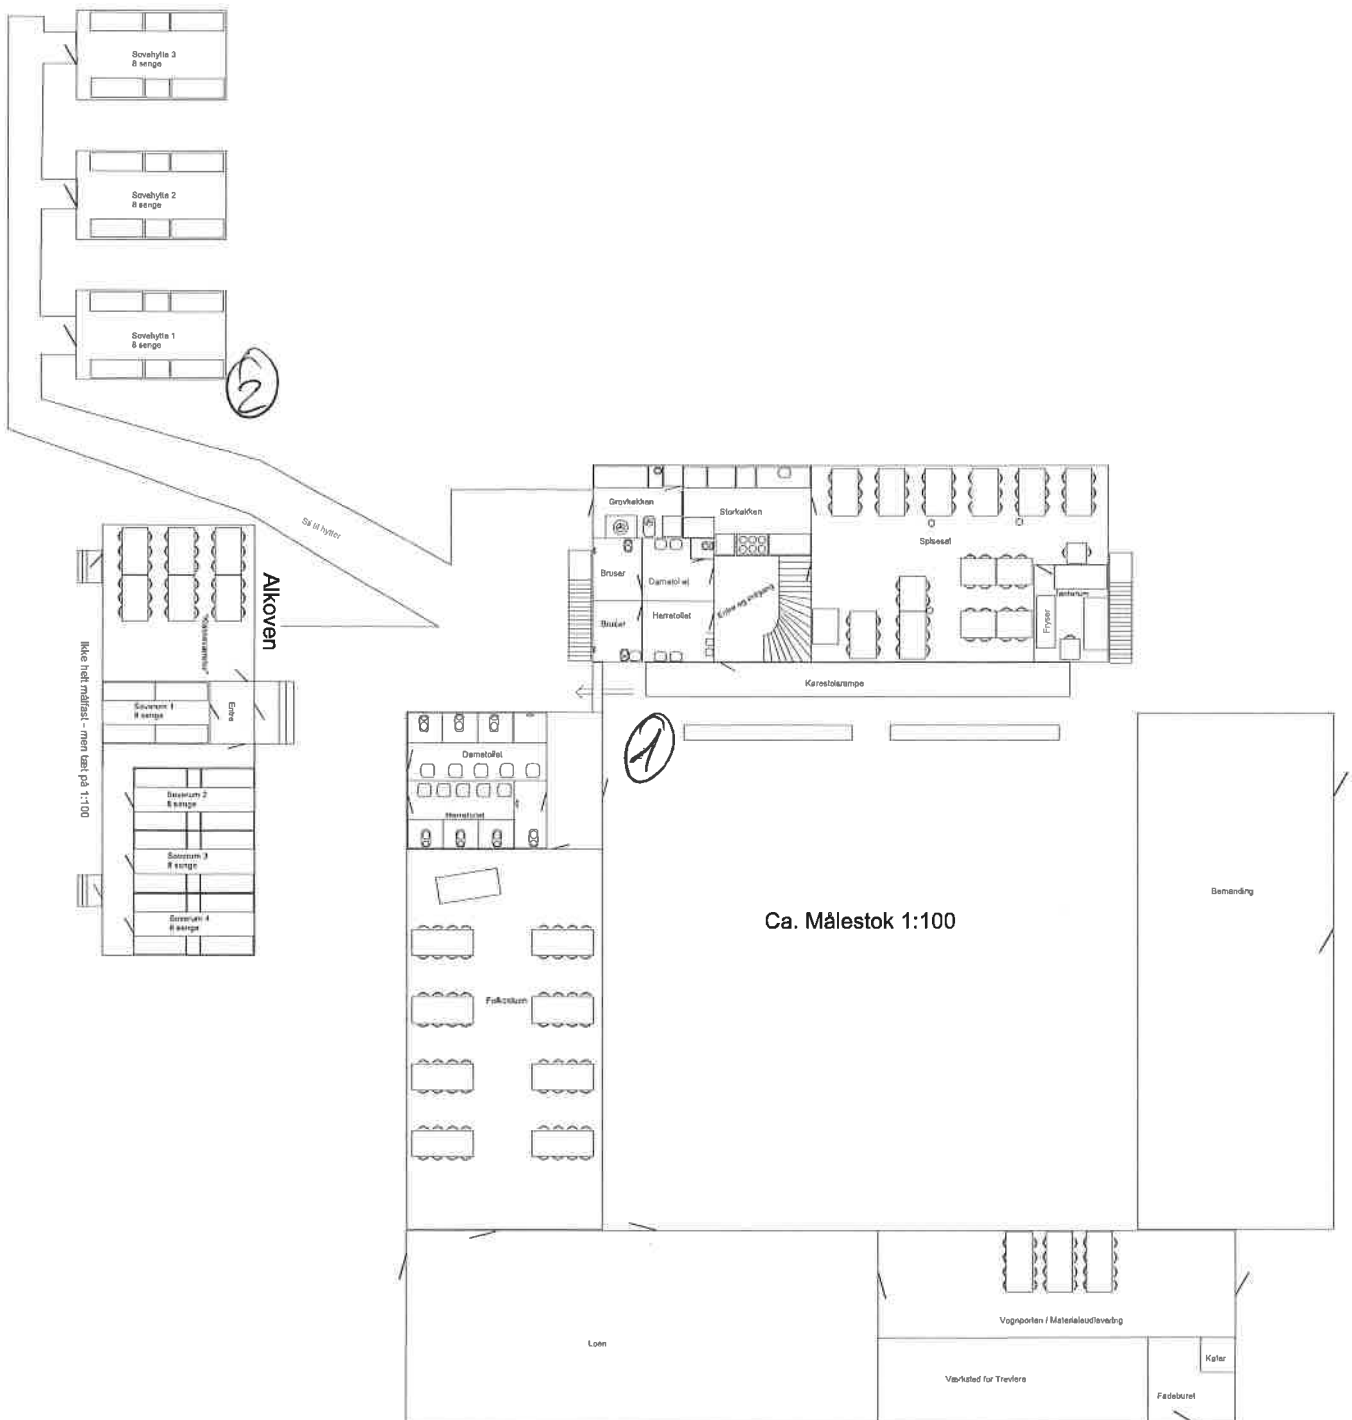

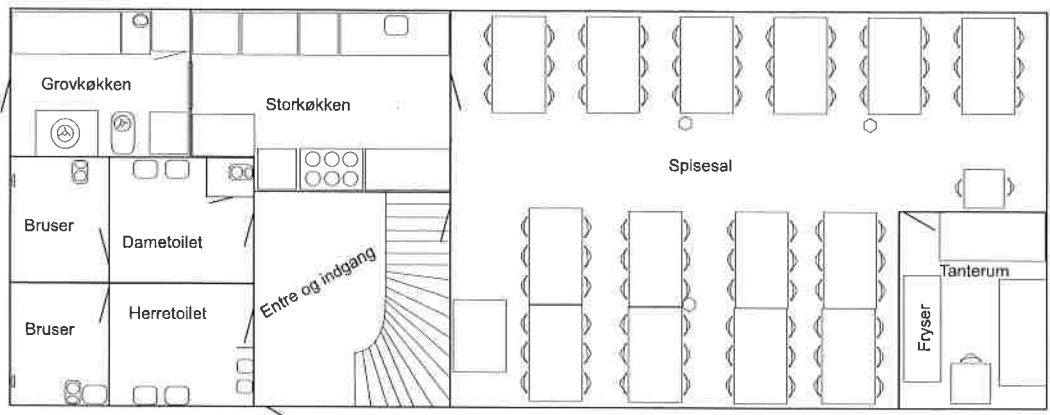


1

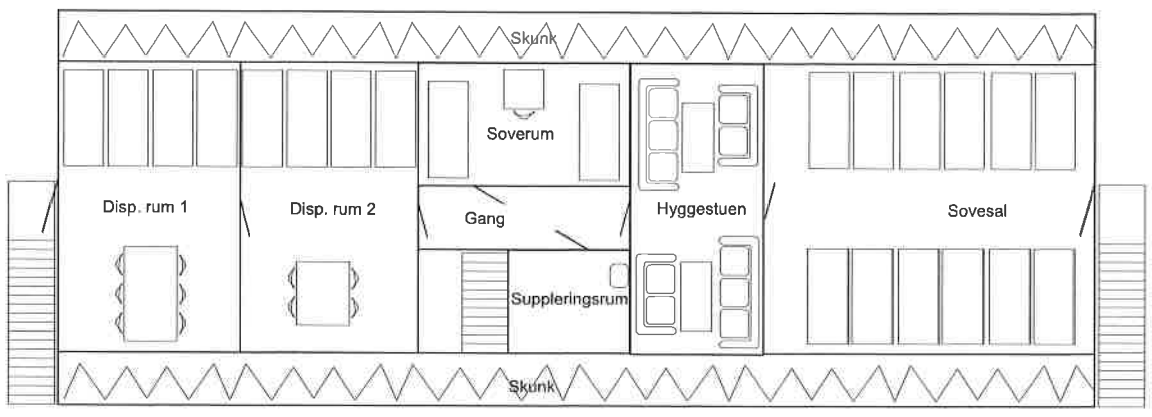

Bemærk at denne tegning ikke er 100% målfast
 Dog er den tæt på 1:100

2

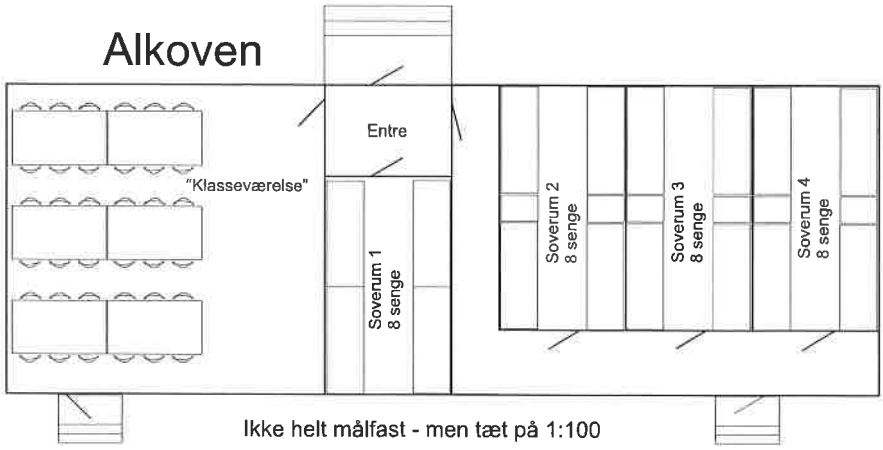

Hytter

