


GRUNDRISS KINDERGRUPPEN

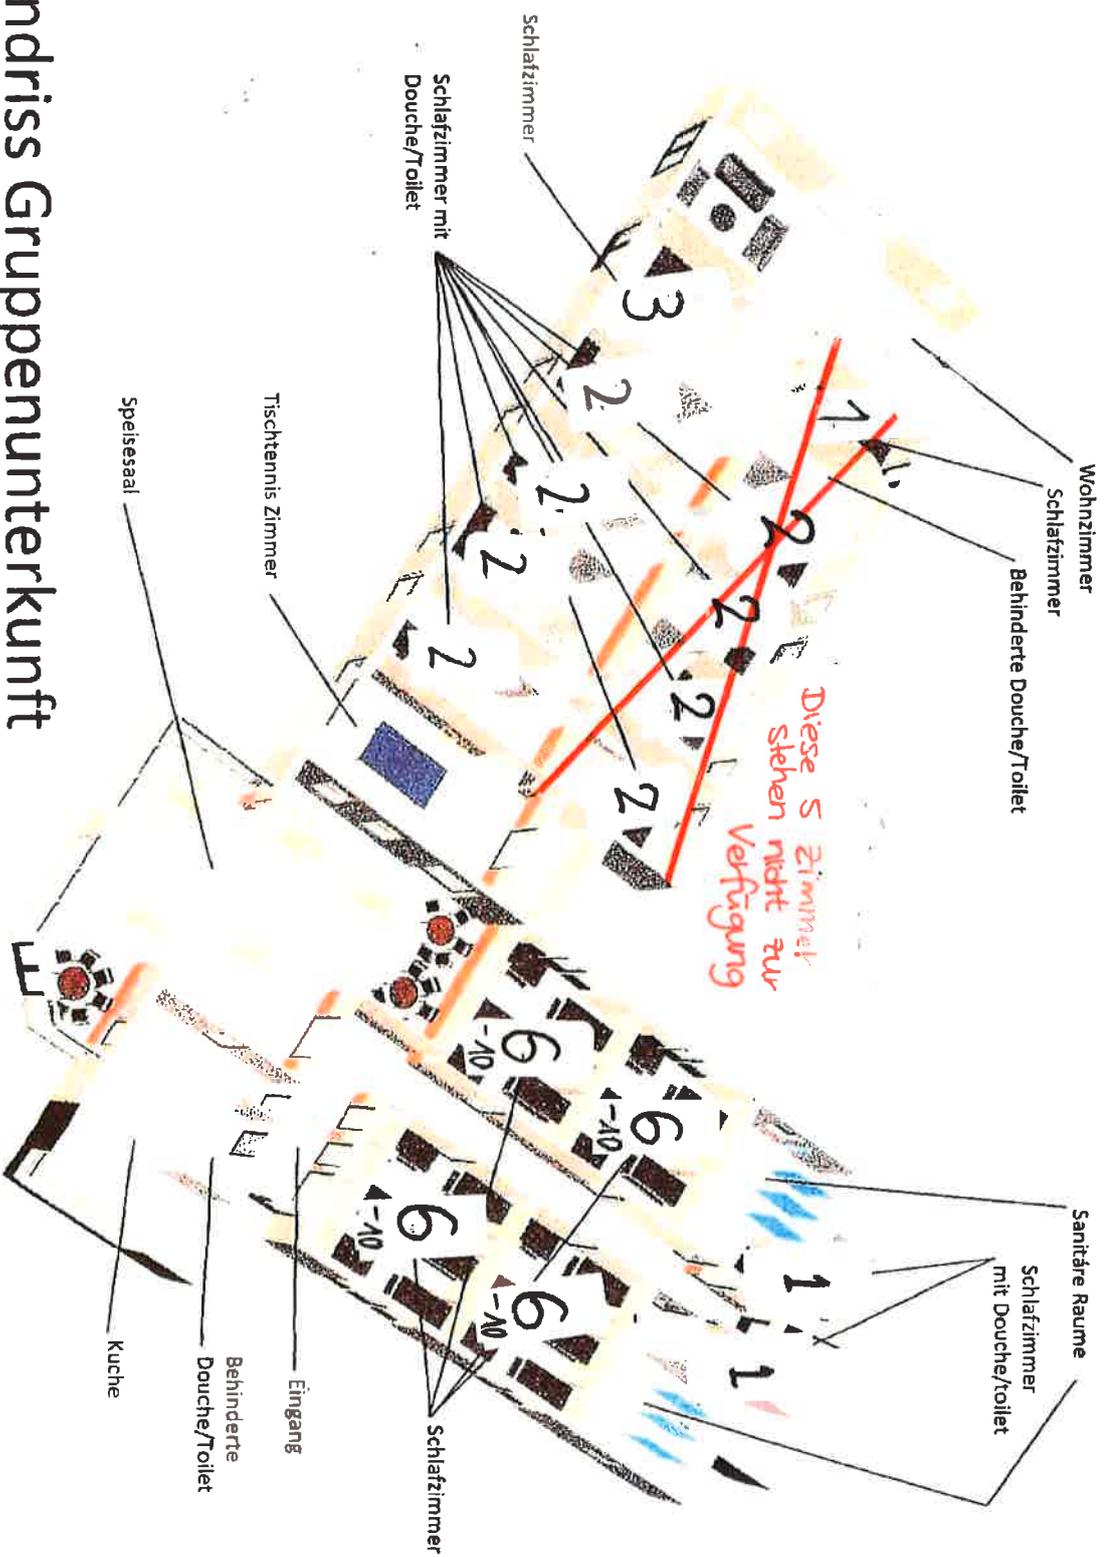

Grundriss Gruppenunterkunft

Eelink

*Bitte beachten Sie die
Maximalbelegung von 35 Personen!*