EG

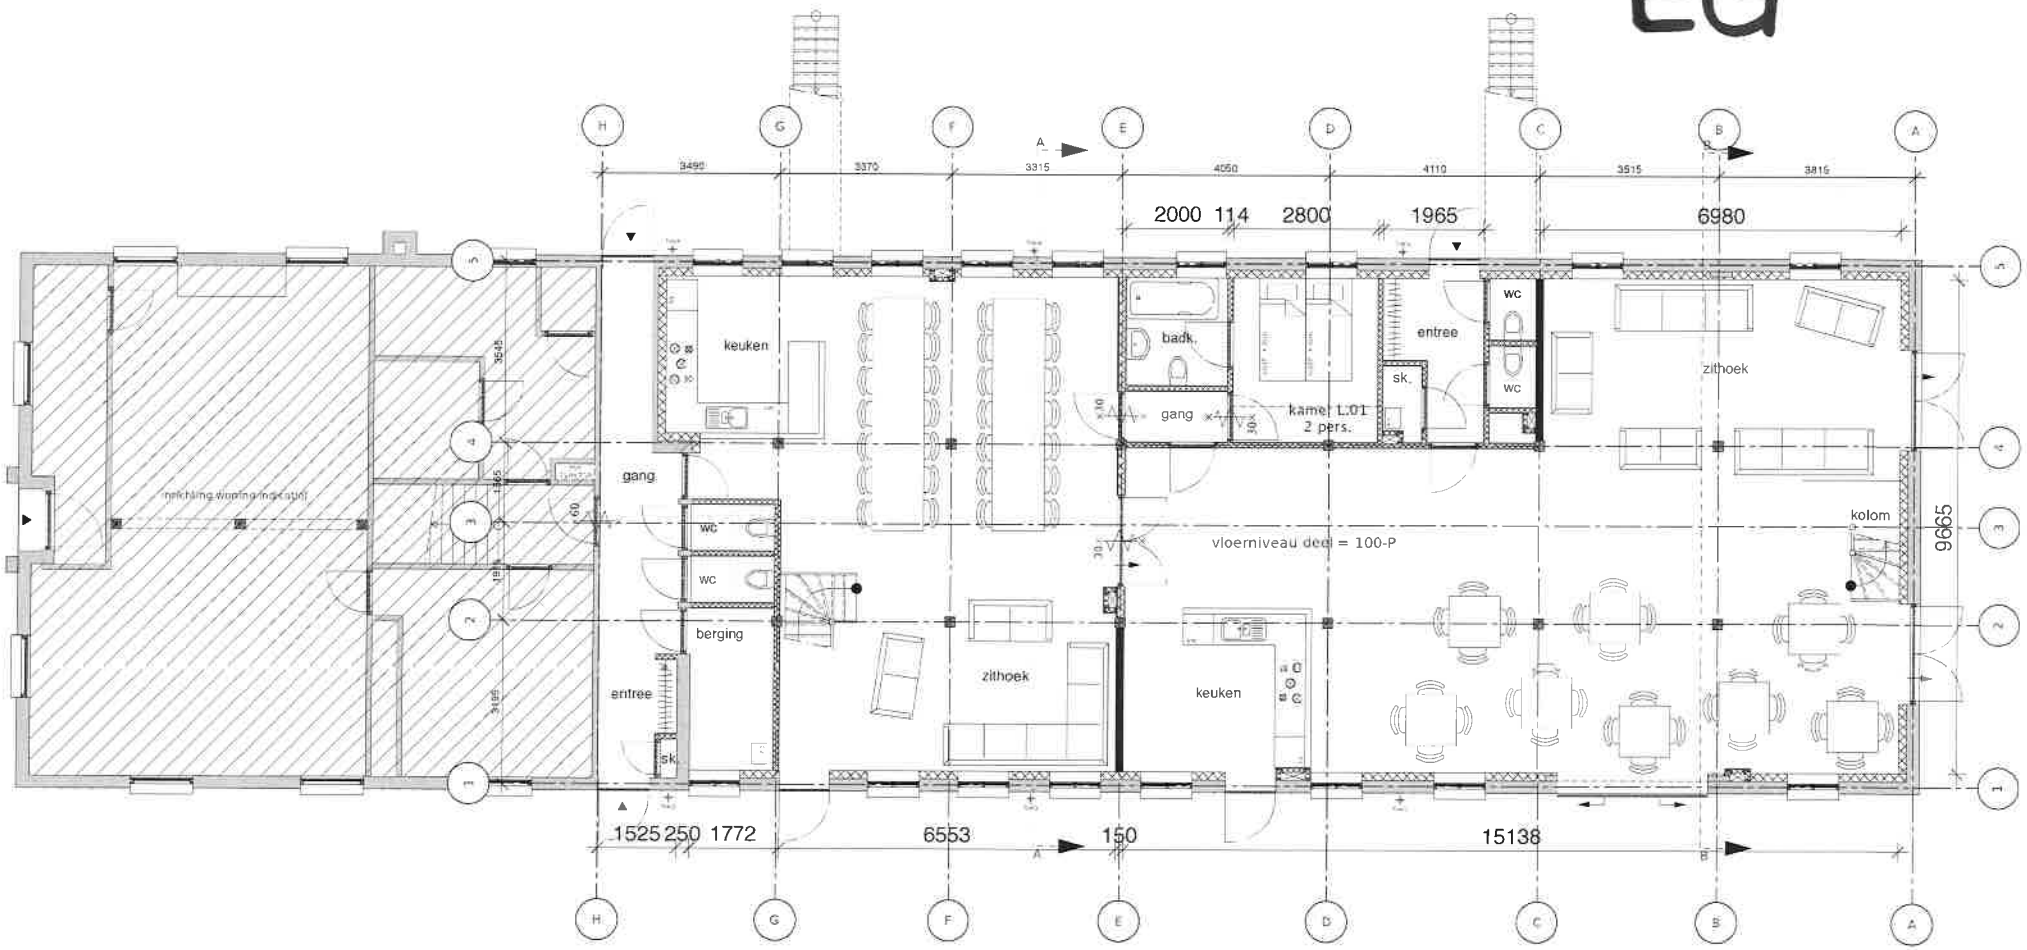

BEGANE GROND -NIEUW-

TEKENINGENSET	TEKENING	DATUM
DEFINITIEF ONTWERP	135-008	28-11-12
PROJECT / OPDRACHTGEVERS	SCHAAL	FASE
KRAAIJENBERGSE PLASSEN	1:100	DO

ORGA ARCHITECT

OG

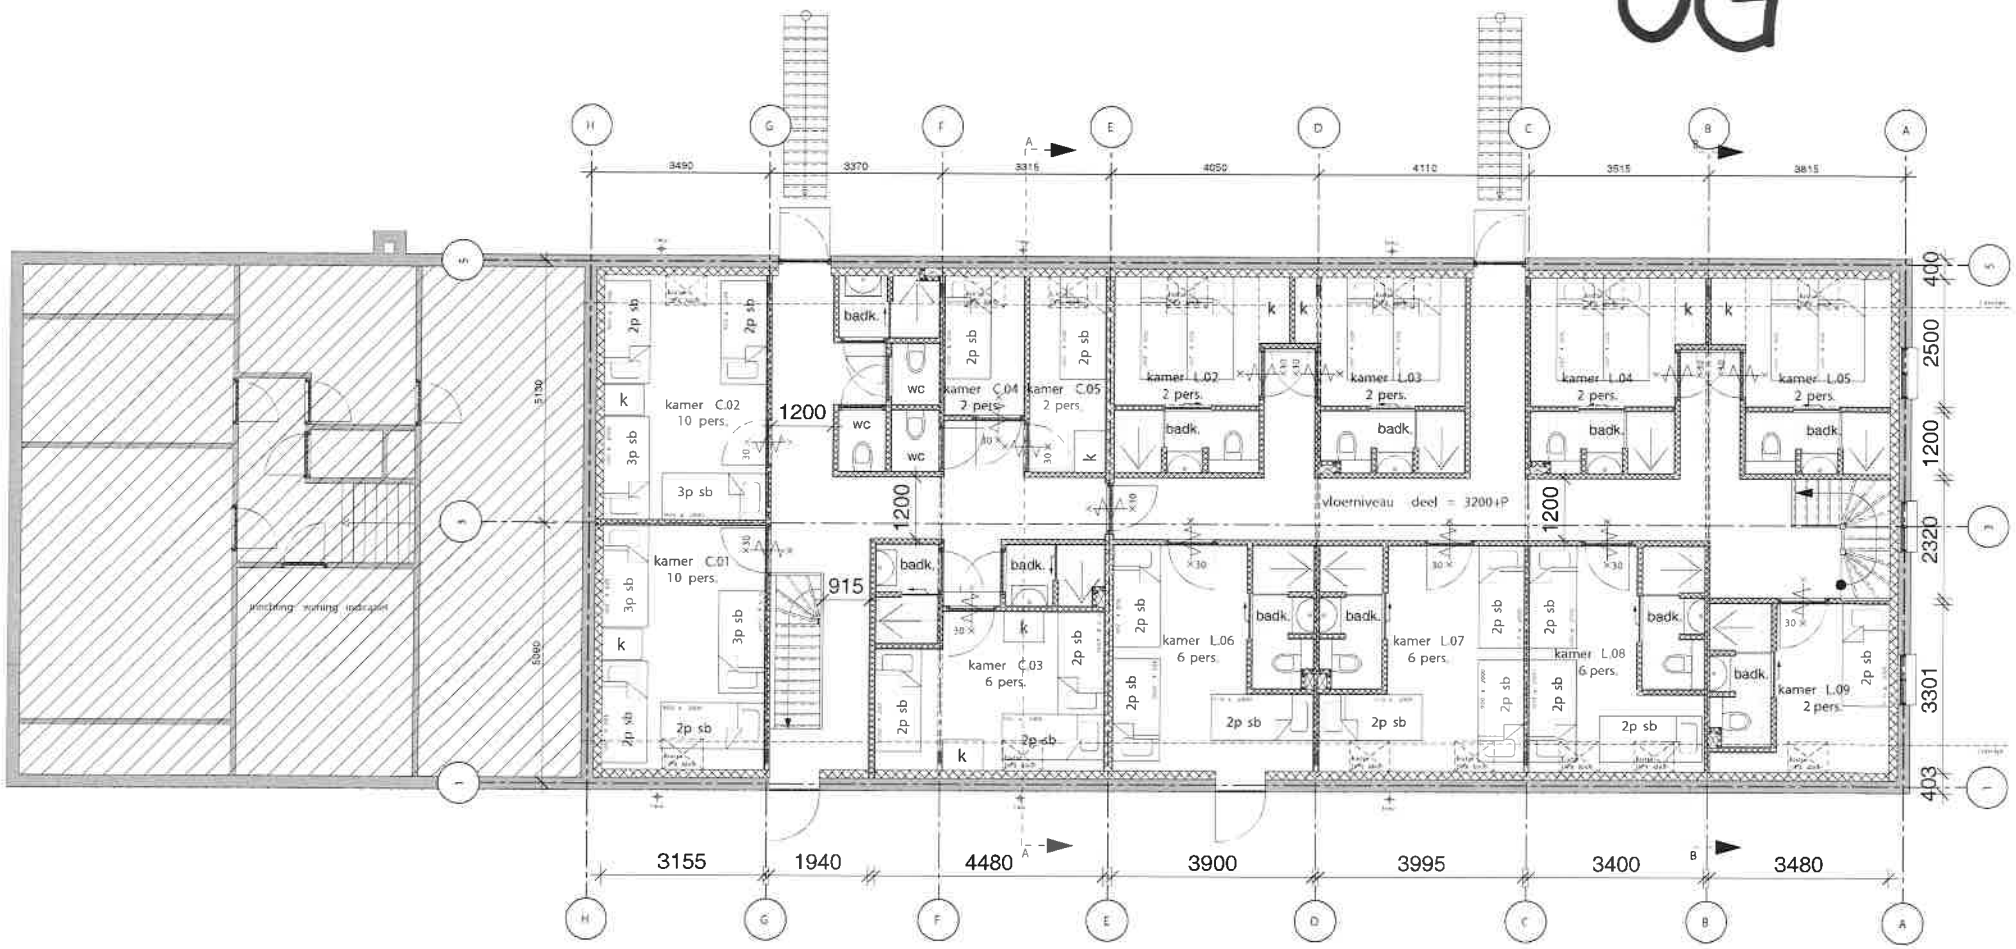

VERDIEPING -NIEUW-

TEKENINGENSET	TEKENING	DATUM
DEFINITIEF ONTWERP	135-009	28-11-12
PROJECT / OPDRACHTGEVERS	SCHAAL	FASE
KRAAIJENBERGSE PLASSEN	1:100	DO

ORGA ARCHITECT