



SYMBOLLISTE	DØRER/VINDU
BRANNCELLESKILLE - EI 60	EI,30 S,
RØMNINGSVEG	E,30 S.C
UTGANG/RØMNINGSRETNING	EI,60 S,
HÅNDSLUKKER	
BRANNSLANGE	

<b>HALLINGDAL LEIRSTED BRANNKONSEPT</b>	
BRANNTÉKNISK TEGNING	Dato: 11.1.2016
PLAN U.ETASJE	Målestokk: 1:150
 <small>mob: 095 13 142</small> <small>torfinn@brannconsult.no</small> <b>brannconsult as</b>	Utf. av: ToS
	Rev dato:
	Tegn. nr. BK-1





SYMBOLLISTE	DØRER/VINDU
BRANNCELLESKILLE - EI 60	Ei,30 S,
RØMNINGSVEG	Ei,30 S,C
UTGANG/RØMNINGSRETNING	Ei,60 S,
HÅNDSLUKKER	
BRANNSLANGE	

**HALLINGDAL LEIRSTED BRANNKONSEPT**

BRANNTEKNISK TEGNING  
PLAN 1. ETASJE

Dato: 11.1.2016  
Målestokk: 1:150  
Urf. av: ToS  
Rev dato: 9.2.2016  
Tegn. nr. BK-2 B

**SOS** brannconsult as  
mob : 995 13 142  
lorinn@brannconsult.no

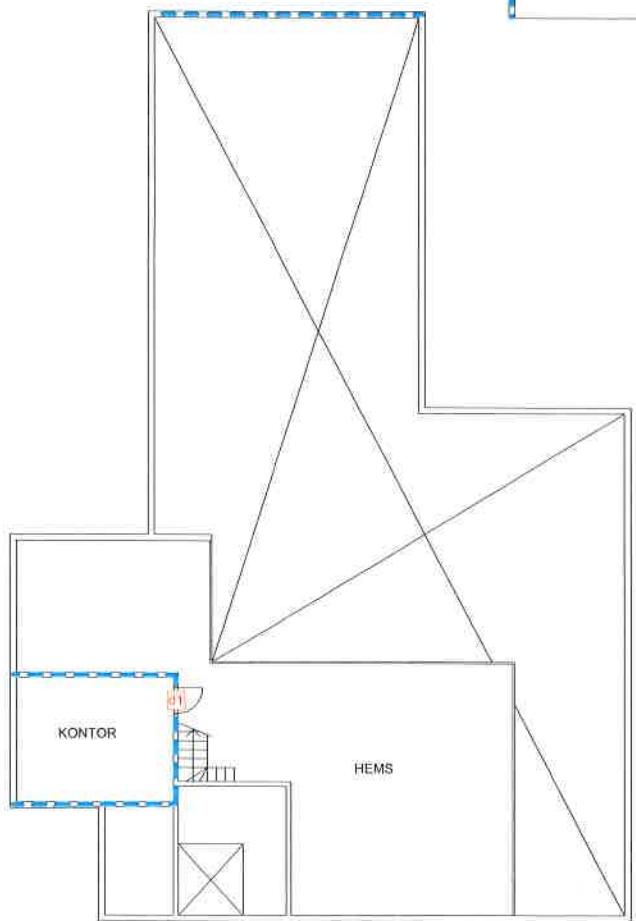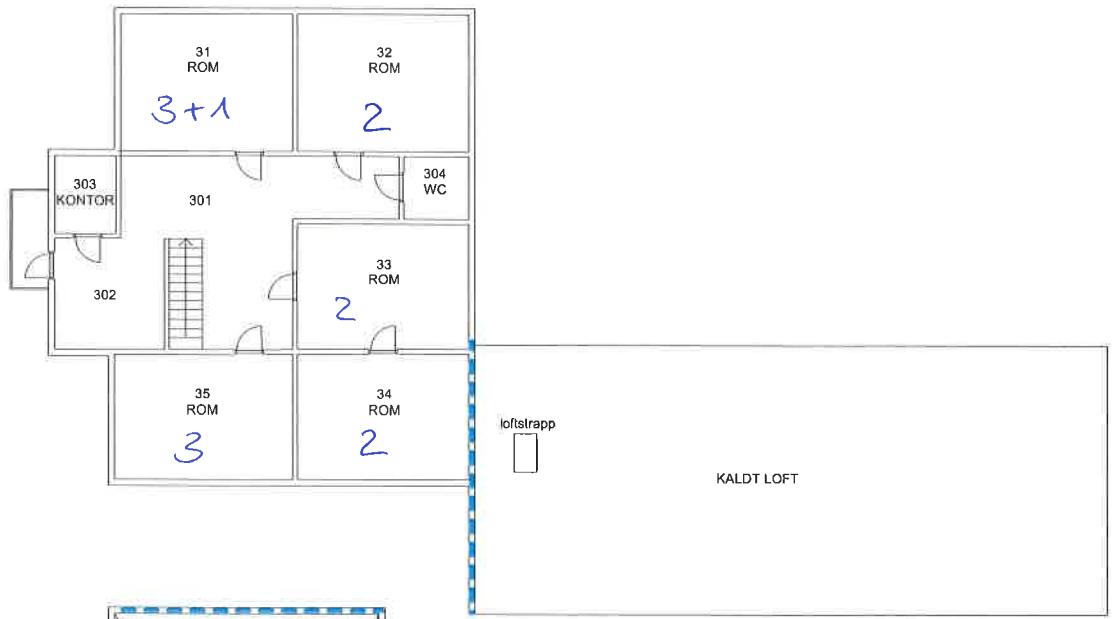

SYMBOLLISTE	DØRER/VINDU
BRANNCELLESKILLE - EI 60	EI,30 S.
RØMNINGSVEG	E,30 S,C
UTGANG/RØMNINGSRETNING	EI,60 S.
HÅNDSLUKKER	
BRANNSLANGE	

<b>HALLINGDAL LEIRSTED BRANNKONSEPT</b>	
BRANNTÉKNISK TEGNING	Dato: 11.1.2016
PLAN 2.ETASJE	Målestokk: 1:150
 <small>veiv. 095 13 142</small> <small>tekn@brannconsult.no</small>	Ulf. av: ToS
	Rev dato:
	Tegn. nr. BK-3