


GASTEN VERBLIJF

VLUCHTWEG

BEGANE GROND

ERDGESCHOSS

VP = verzamelplaats
Plein voorzijde

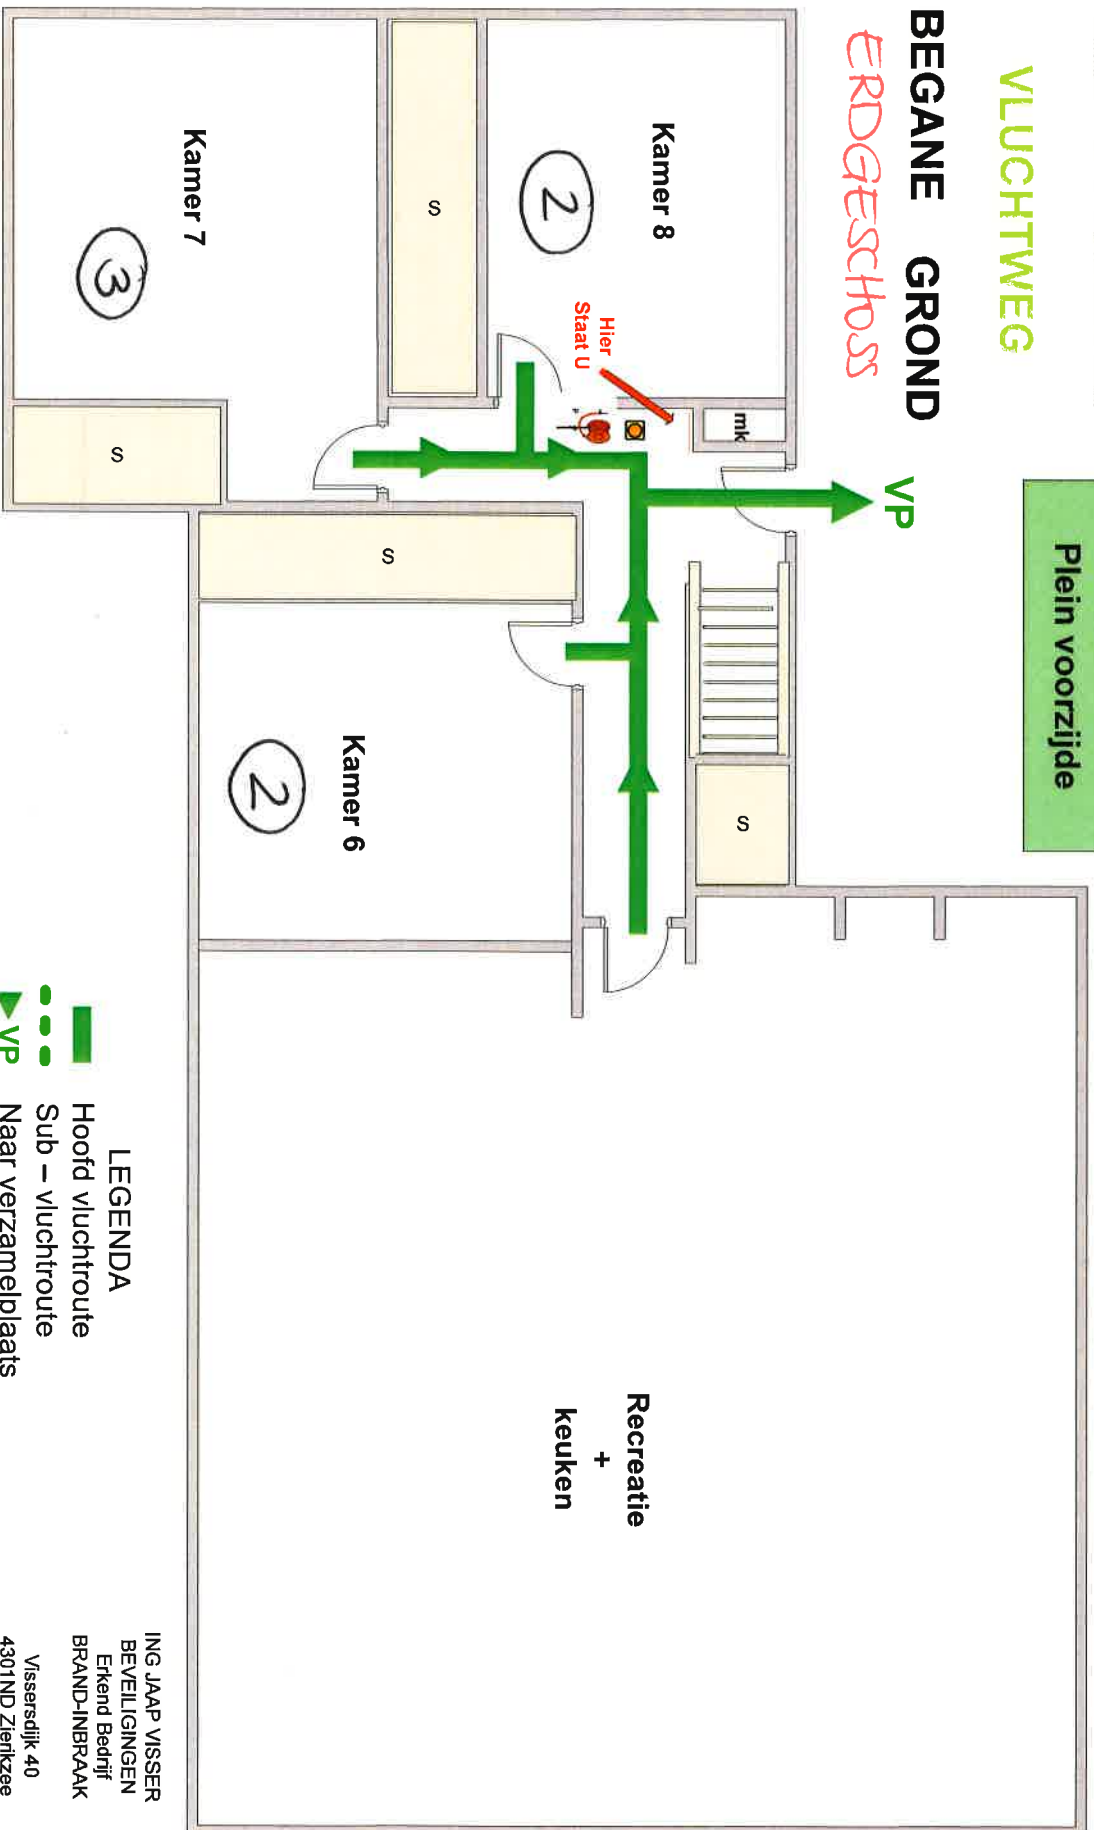

○ = Betreftnamant

- Hoofd vluchtroute
- Sub – vluchtroute
- ▼ VP
- Naar verzamelplaats
- Hand brandmelder
- Hand brandblusser
- Brandslang haspel

LEGENDA

ING JAAP VISSER
BEVEILIGINGEN
Erkend Bedrijf
BRAND-INBRAAK

Visserdijk 40
4301ND Zienkzee
0111 468060
0653-691954 (24/7)


visserbeveiligingen.nl
info@visserbeveiligingen.nl

GASTENVERBLIJF

VLUCHTWEG ETAGE

OBERGESSCHOS

VP (verzamelplaats)
PLEIN VOORZIJDE

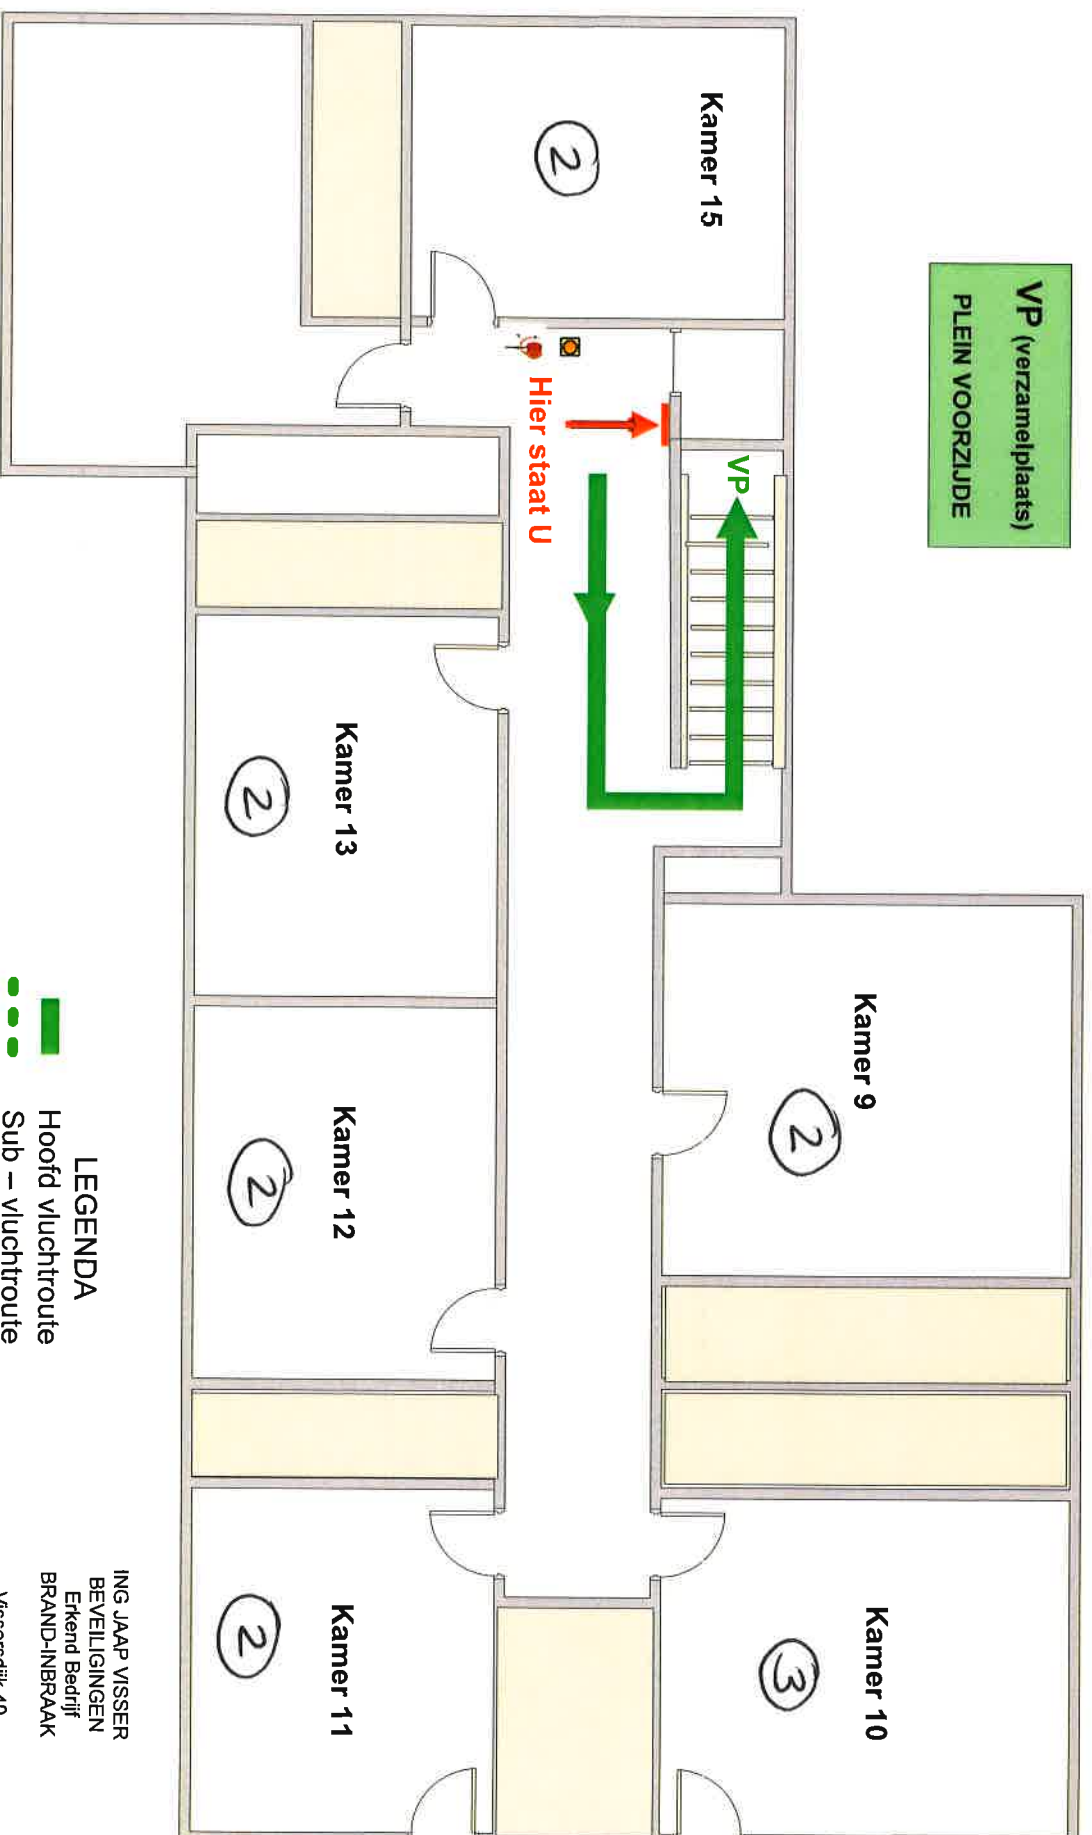

LEGENDA

- Hoofd vluchtroute
- Sub – vluchtroute
- Naar verzamelplaats
- Hand brandmelder
- Hand brandblusser
- Brandslang haspel

ING. JAAP VISSER
BEVEILIGINGEN
Erkend Bedrijf
BRAND-INBRAAK

Visserdijk 40
4301ND Zienkzee
0111 468060
0653-691954 (24/7)

visserbeveiligingen.nl
info@visserbeveiligingen.nl